
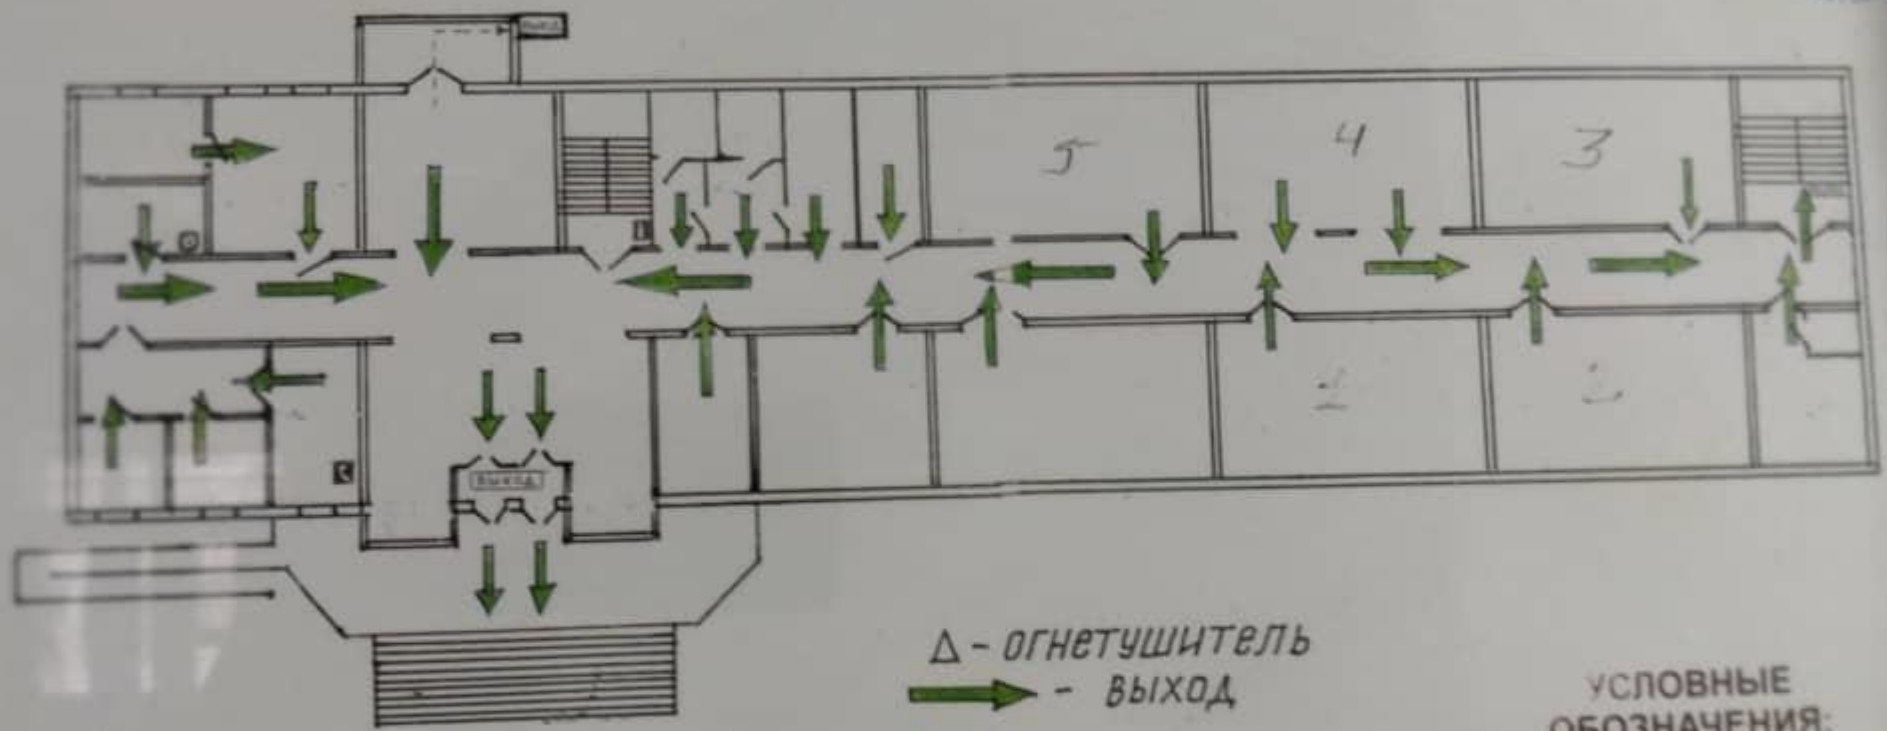


СОГЛАСОВАНО
 А. Инспектор УСЛН
 от г. Бишкек и Чуйской
 области
 Турдумамбетов Р.М.
 10.03.2023г.










ПЛАН ЭВАКУАЦИИ 1-ЭТАЖА

Выполнил
 Мекенбаев Р.Р.




Δ - огнетушитель
 → - выход

ПРИ ПОЖАРЕ ЗВОНИТЕ:
 101
 112

- УСЛОВНЫЕ
 ОБОЗНАЧЕНИЯ:**
-  - Огнетушитель
 -  - Телефон
 -  - Пожарный кран
 -  - Электрощитовая
 -  - Кнопка оповещения
 -  - Выход
 -  - Путь к основному выходу
 -  - Путь к запасному выходу
 -  - текущее местоположение